


ZESTAWIENIE POMIESZCZEŃ

nr	nazwa pomieszczenia	powierzchnia m ²	posadzka
1.01	WC DLA NIEPEŁNOSPRAWNYCH	4,40	BLACHA
1.02	WC MĘSKIE / DAMSKIE	2,75	BLACHA
1.03	ZAPLECZE TECHNICZNE	2,00	BLACHA
RAZEM:		9,15	

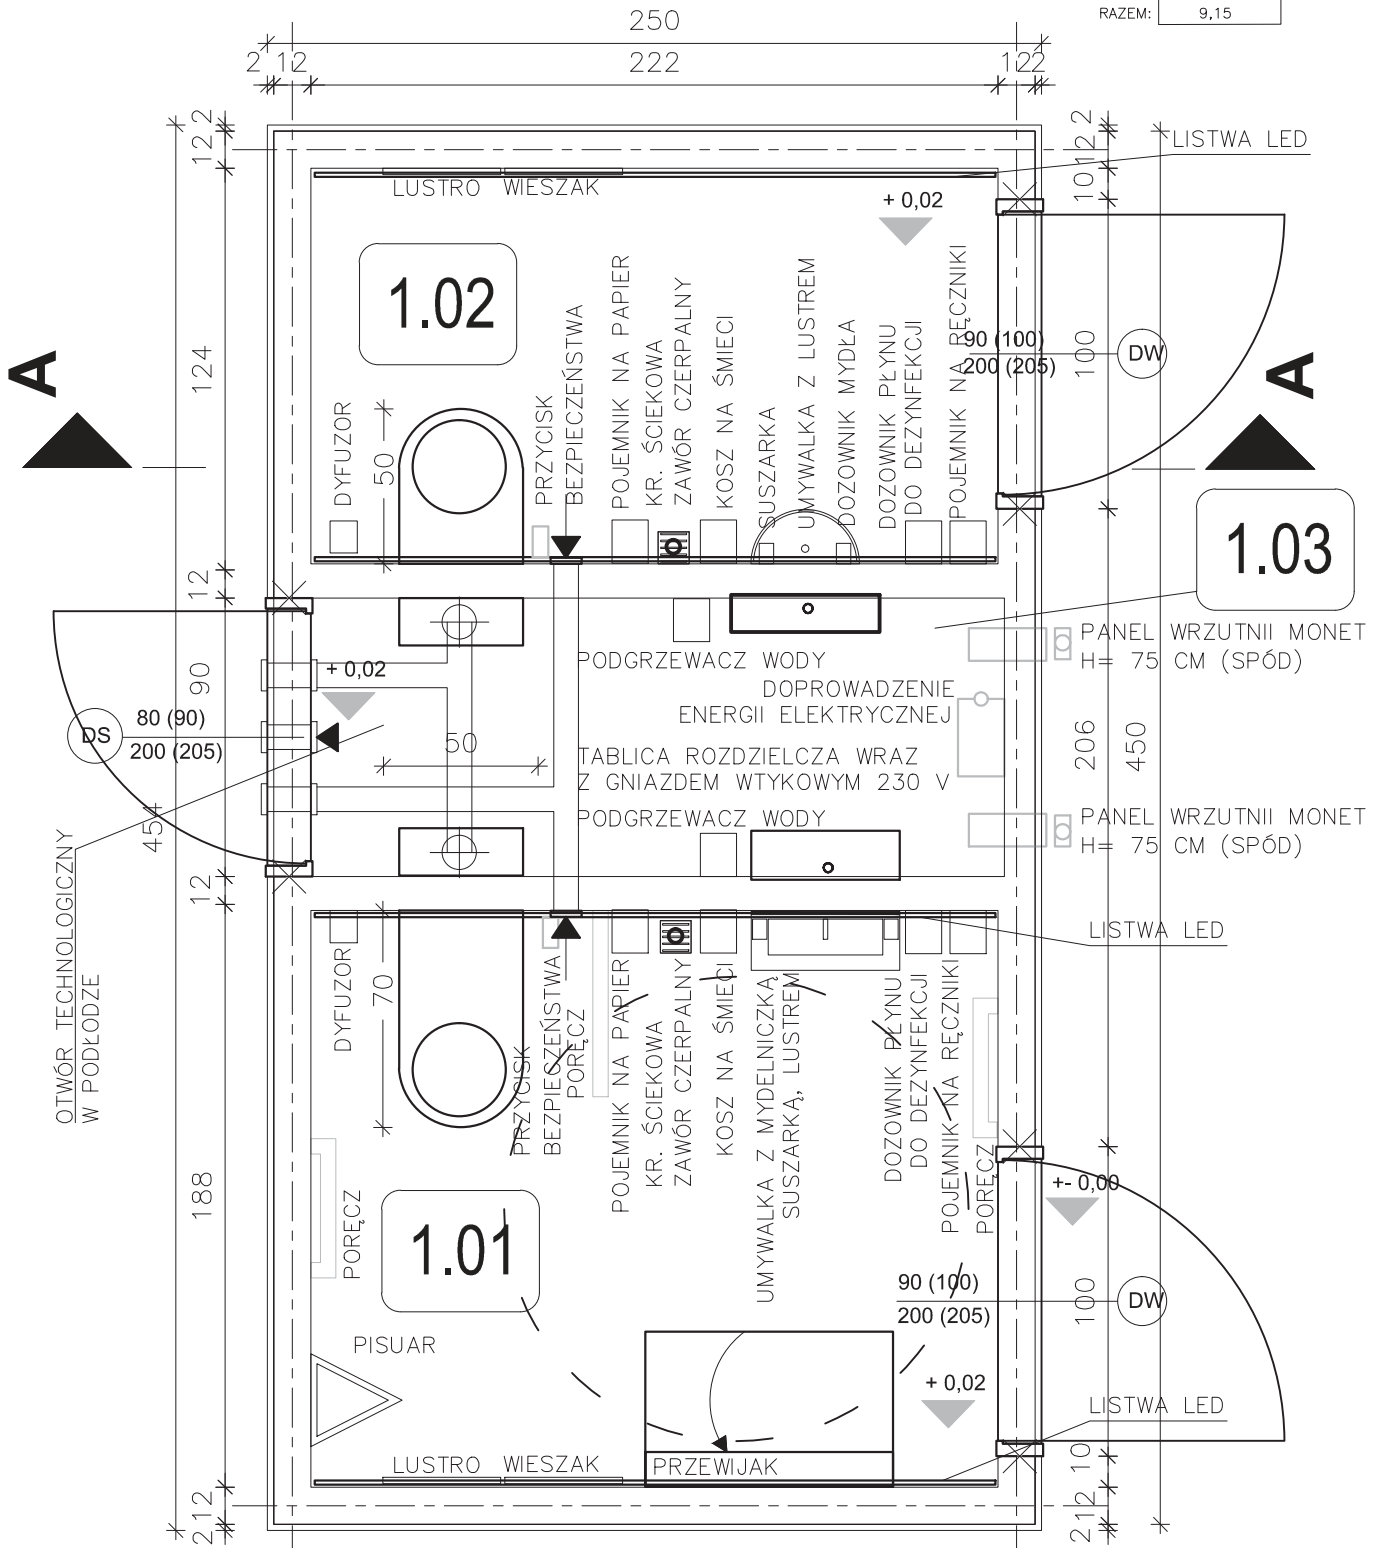

PREFABRYKOWANY DACH
 blacha stalowa malowana
 izolacja p. wilgociowa.
 styropian 3 cm.
 konstrukcja stalowa - płyta warstwowa PUR 12 cm.

PREFABRYKOWANA PODŁOGA
 blacha ALU ryflowana
 izolacja p-wilgociowa - folia
 konstrukcja stalowa budynku - płyta warstwowa 12 cm.

PREFABRYKOWANA ŚCIANA
 blacha STALOWA NIERDZEWNA
 konstrukcja stalowa - płyta warstwowa PUR 12 cm.
 płyta STYRODUR 1 cm.
 płyta WŁUKNISTO-CEMENTOWA 1 cm.

PROJEKT BUDOWLANY ZMIAN DO PROJEKTU OBJĘTEGO POZWOLENIEM NA BUDOWĘ ZGODNIE Z DECYZJĄ AB.6740.1.983.2014 z dnia 27.01.2015 r.

Jednostka projektowa USŁUGI PROJEKTOWE Leszek Zabrocki CZERSK ul.Sportowa 18		
Nazwa obiektu budowlanego ZAPLECZE SANITARNE DLA UŻYTKOWNIKÓW INDYWIDUALNYCH	Adres obiektu budowlanego CZERSK UL.DWORCOWA 8 gm.Czersk dz.nr 384/16	
Przedmiot rysunku RZUT PRZYZIEMIA	Nr rysunku 1	Skala rysunku 1:25
Projektant architektury: mgr inż.arch. Patryk Bardelski upr. bud. 531/P00KK/2013 spec. arch.		09.04.2025
Projektant sprawdzający architekturę: mgr inż. Mirosława Piłarska upr. bud. 472/68 specjalność architektura		09.04.2025